


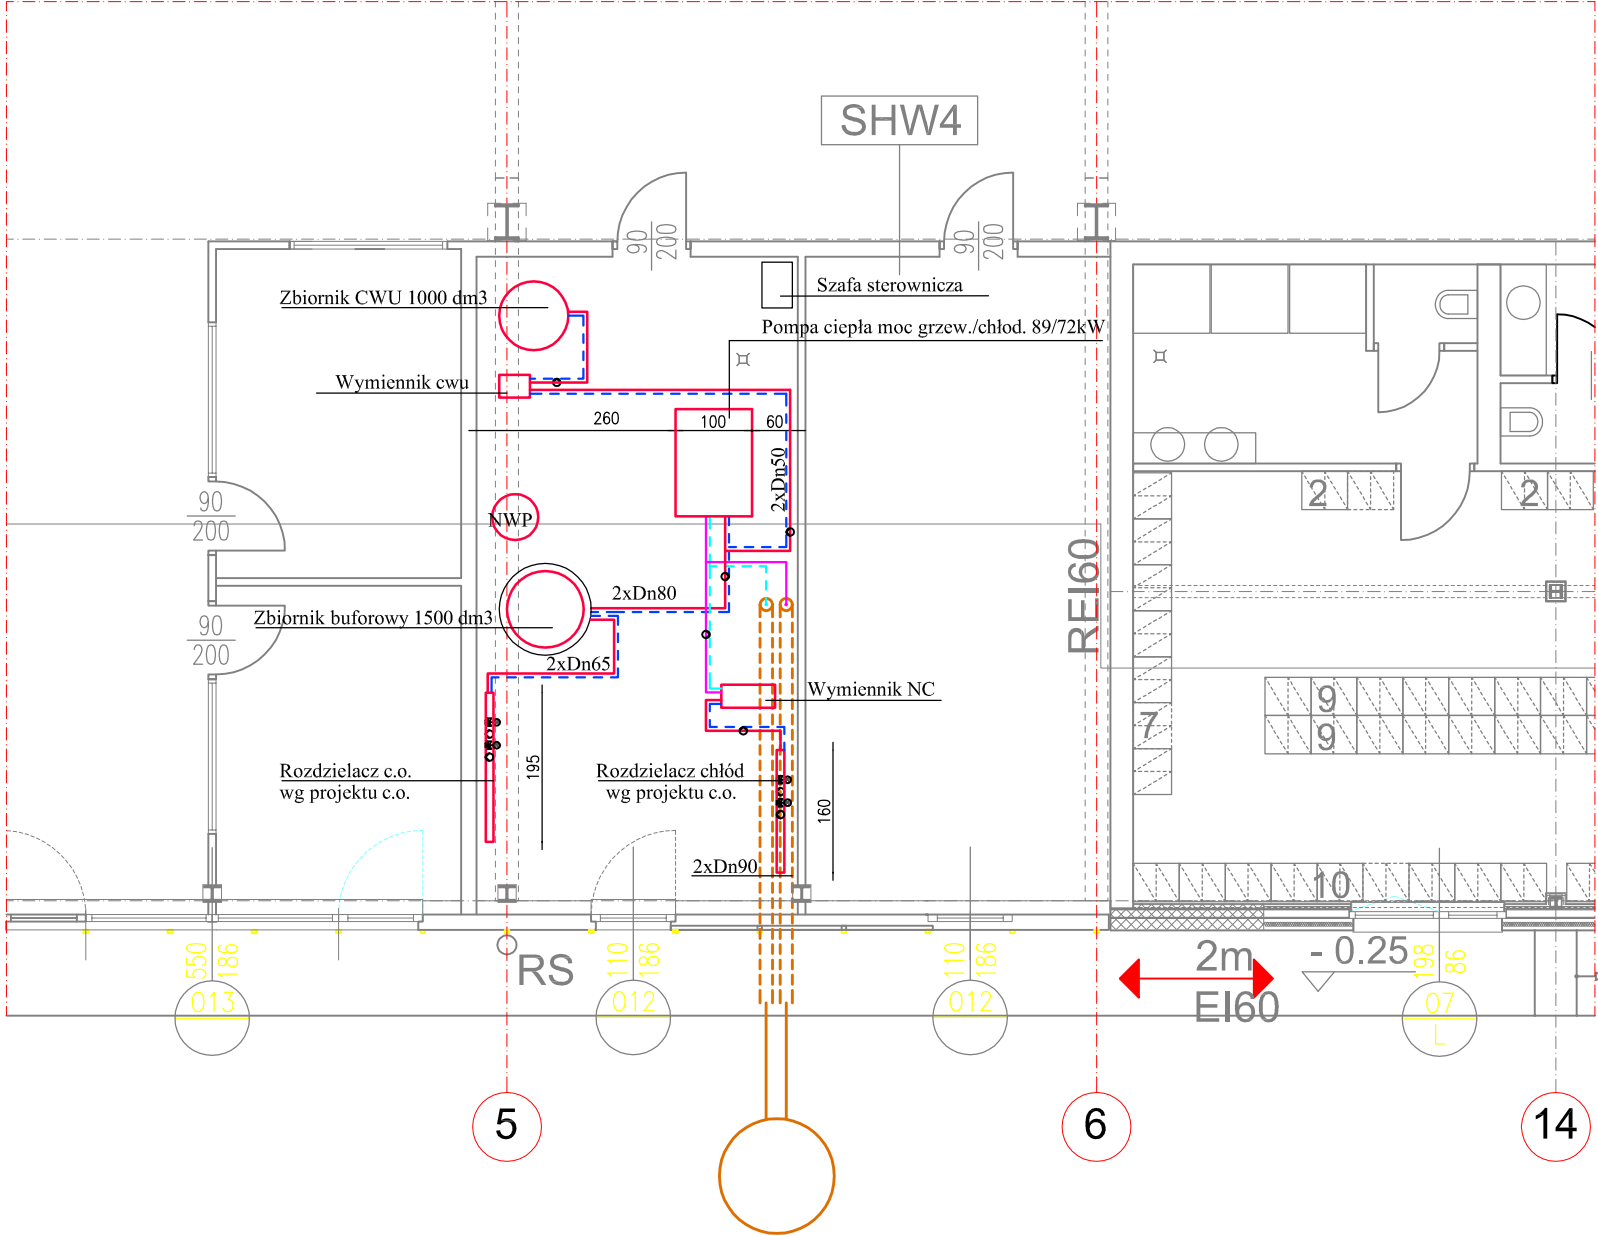

PRACOWNIA TECHNICZNA 58-160 ŚWIEBODZICE			
ul.CHMIELNA 13, skr.poczt. 84			
tel/fax.:(74) 854-26-29			
e:mail:biuro@intech90.pl			
INTECH			
INWESTOR : ELWIZ S.A. 66-008 ŚWIDNICA ul. Obwodowa 11			
OBIEKT : BUDOWA HALI PRODUKCYJNEJ Z CZĘŚCIĄ SOCJALNĄ		Stadium	PB
I BIURÓWĄ (66-008 Świdnica ul. Obwodowa 11 dz.bud. 680/14		Branża	IS
TYTUŁ RYSUNKU RZUT POMIESZCZENIA Z POMPA CIEPŁA.		Skala	
		data	12.2013
PROJEKTANT	inż. L. SIECZKOWSKI	DOŚ/IS/0637/02	podpis
INST. SANITARNE	mgr inż. P. MACHOWCZYK	ANF2/101/83	podpis
PROJEKTANT	mgr inż. L. SOKÓLSKI	165/DOŚ/04	podpis
INST. ELEKTRYCZ.			
SPRAWDZIŁ			
WSZELKIE PRAWA AUTORSKIE ZASTRZEŻONE			nr rys./łosc
			IS-01/02